


## Сдается офисное помещение 55 кв м

Сдается помещение свободного назначения на ул.Авроры. Площадь - 55 кв м.Первая линия,первый этаж,отдельный вход. Отлично подойдет под офис продаж,аптеку,магазин и т.д.

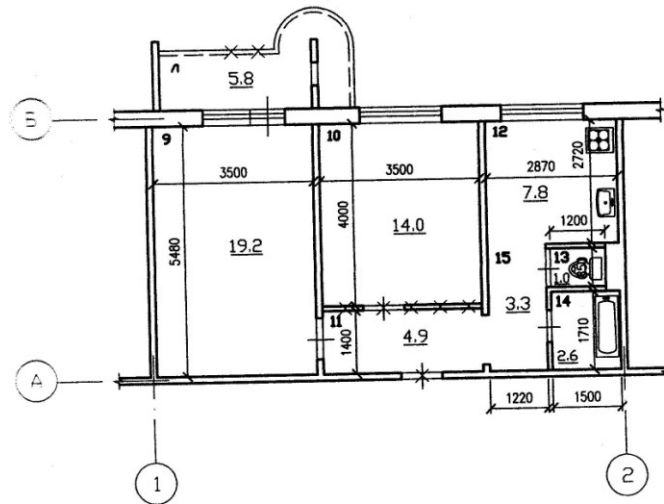

ПЛАН 1 ЭТАЖА ДО ПЕРЕПЛАНИРОВКИ М 1:100



						0074-15 - AC		
						Самарская обл, г. Самара, Октябрьский район, ул. Авроры,		
№	№ УЧ.	ЛИСТ №	ДОК	ПОДПИСЬ	ДАТА	СТАДИЯ	ЛИСТ	ЛИСТОВ
РАЗРАБ.	МУРАТКИНА			<i>[Signature]</i>		Р	6	
ГЛАВ. СПЕЦ.	ЦАРЕВА			<i>[Signature]</i>		ООО ПК "ГОРЖИЛПРОЕКТ" Г. САМАРА		
						Перепланировка квартиры в нежилое помещение		
						План 1 этажа до перепланировки		